



OBERGESCHOSS

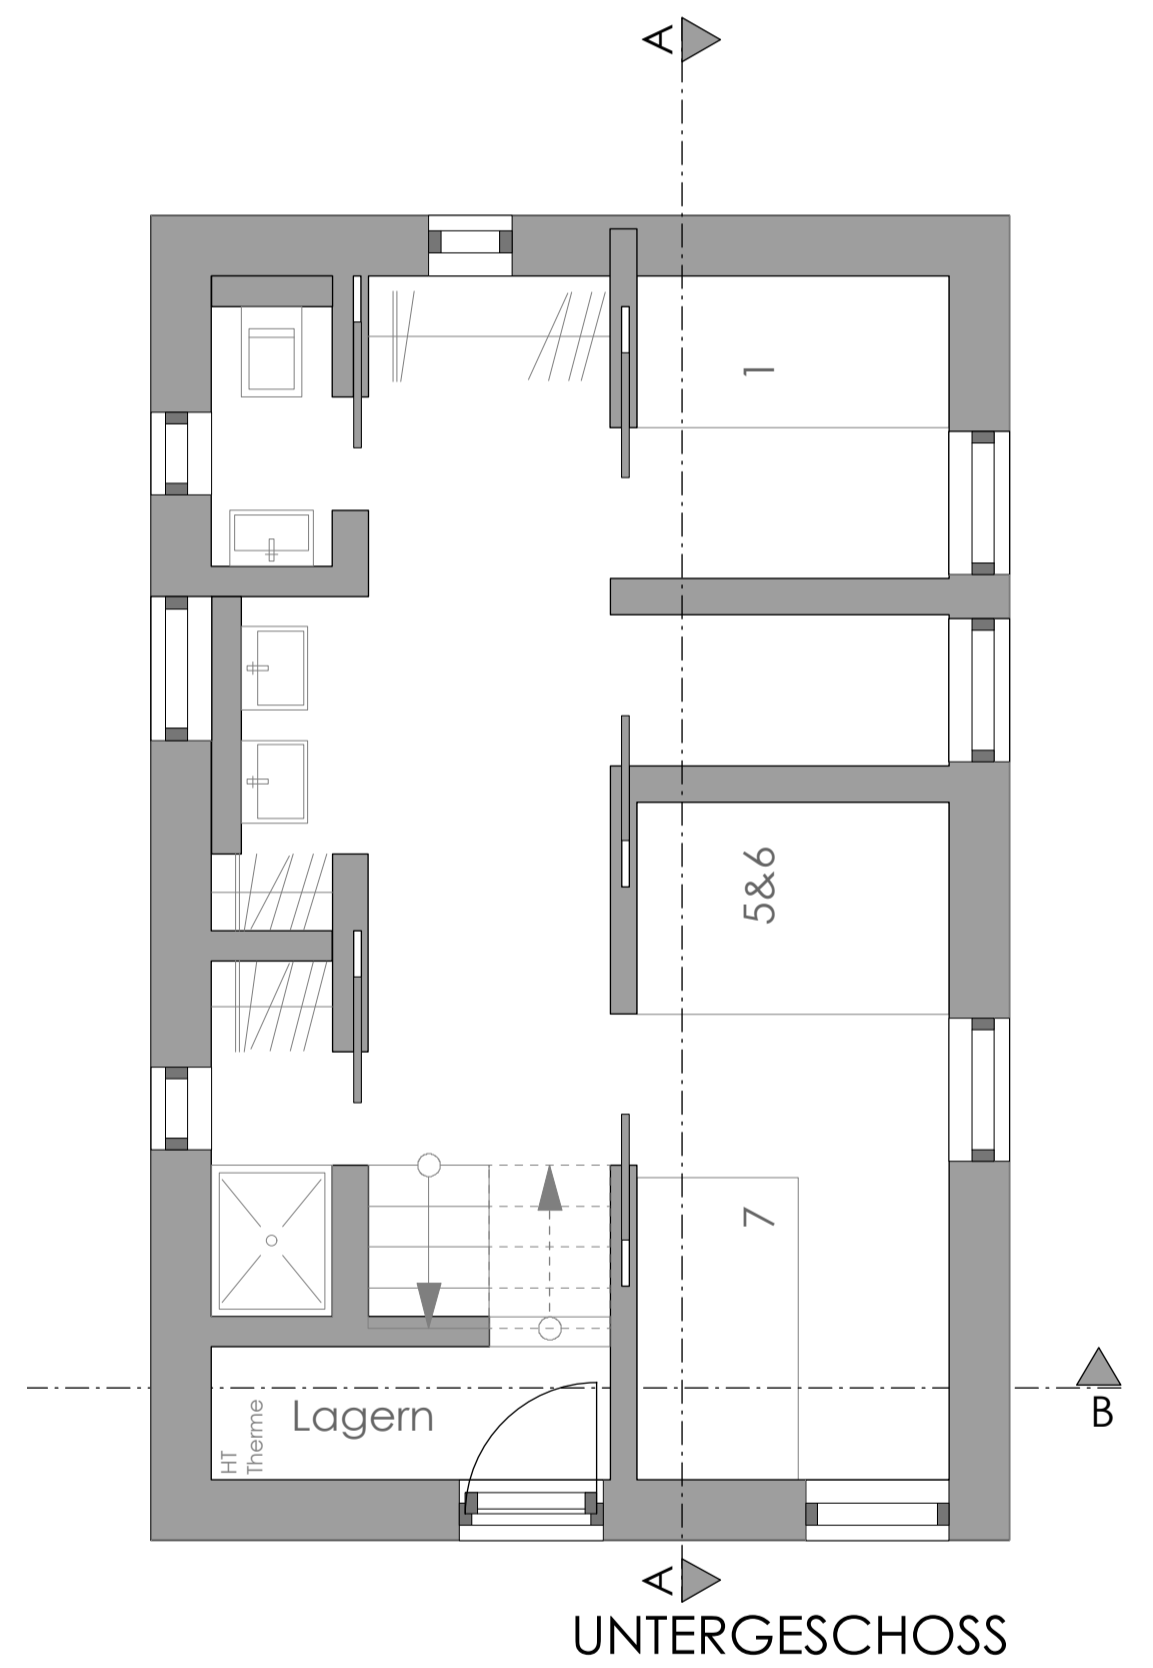

UNTERGESCHOSS

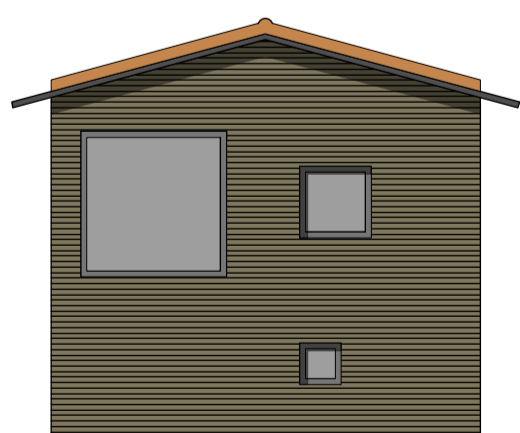


WALDBLICK




WIESENBLICK



SEEBLICK

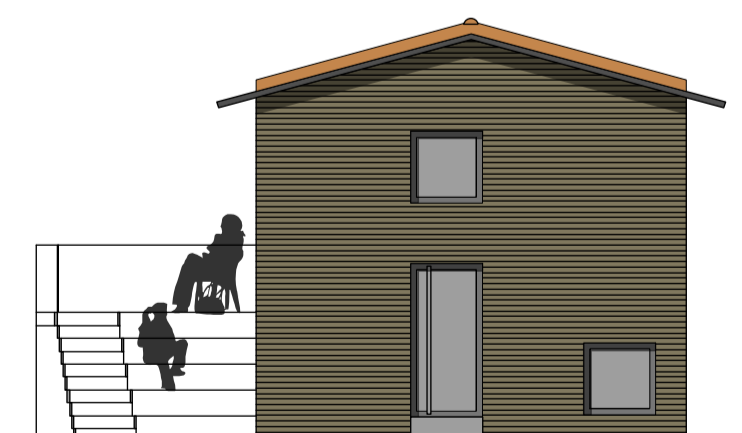

BLICK ZUR SIEDLUNG

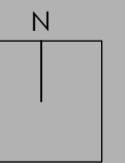

VORPLANUNG I

GRUNDRISS E M 1:50 | ANSICHTEN M 1:100 | SCHNITT M 1:50

BAUVORHABEN

haus am see
wochenendhaus neubau
zislow
landkreis mecklenburgische seenplatte

BAUGRUNDSTÜCK

waldchausee
zislow
flur 3
flurstück 1/16 und 1/35

BAUHERR

wolfgang gschwendtner
corbusierhaus 219
flatowallee 16
14055 berlin

BEARBEITER

schuldt f

DATUM

03.02.2017

PLANER

gabriele schuldt
franz parr platz 5
18273 güstrow
03843-774606

